


Lageplan

Maßstab 1:500


Höhen (NHN) im DHHN2016
 (Höhenstatus 170)

Abstandsflächen

$A = [(10,7+9,9):2 + 2,5 \times 0,25] \times 0,4 = 4,4 \text{ m}$
 $B = (11,8+11,4):2 \times 0,4 = 4,6 \text{ m}$
 $C = [9,6+8,1):2 + 2,9 \times 0,5 \times (17,7/31,4)] \times 0,4 = 3,9 \text{ m}$
 $D = [(8,1+7,5):2 + 1,6 \times 0,25] \times 0,4 = 3,3 \text{ m}$
 $E = [(9,2+9,5):2 + 3,4 \times 0,5 \times (22,0/41,5)] \times 0,4 = 4,1 \text{ m}$

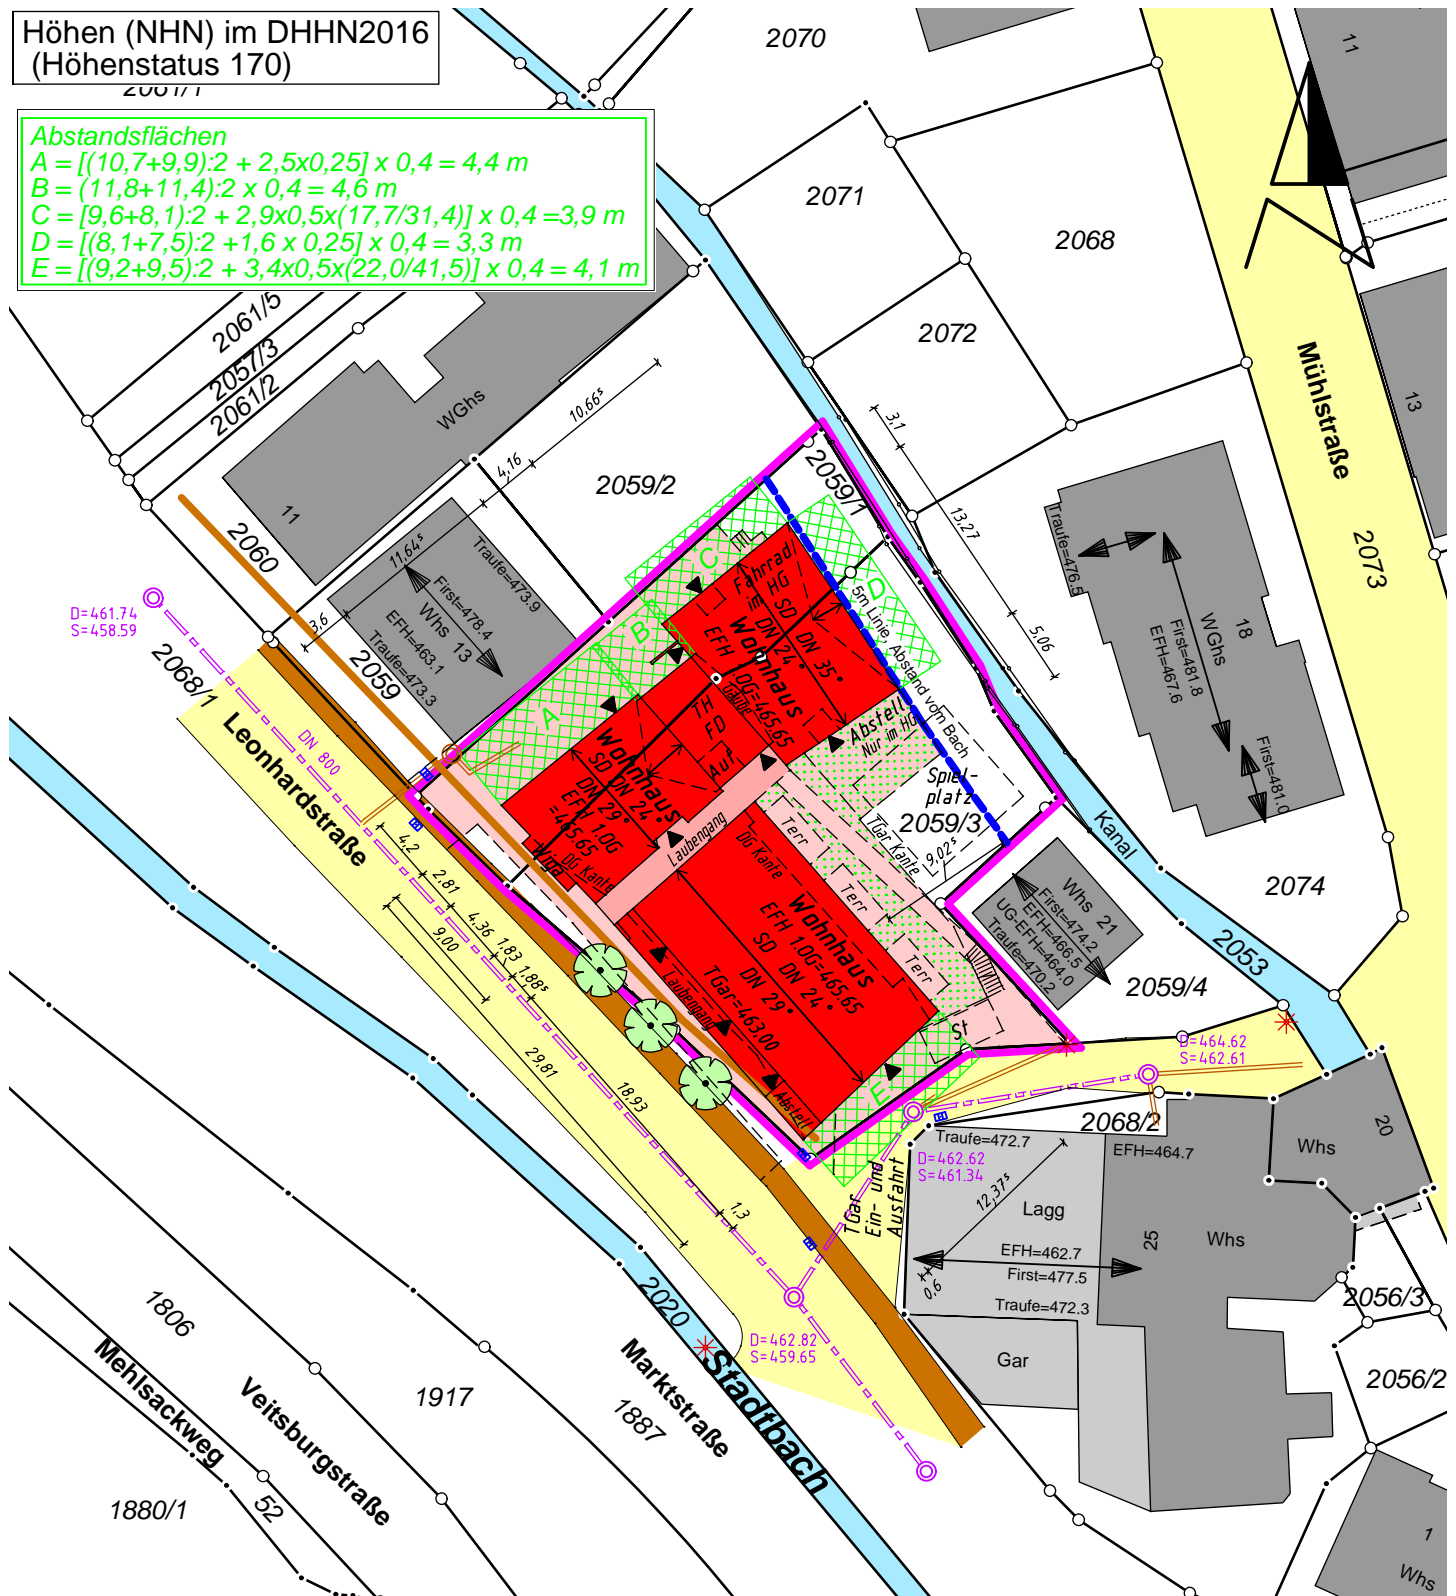

Auszug aus dem Liegenschaftskataster
 gefertigt und nach § 4 LBO VVO ausgearbeitet :
 Ravensburg, 15.09.2020

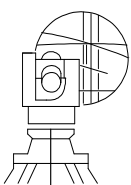

Ingenieurbüro für Vermessungen
ÖbVI Dipl.-Ing. Hans-Peter Hebel
ÖbVI Dipl.-Ing. Friederike Hebel
ÖbVI a. D. Dipl.-Ing. Peter Hebel
 Haldenweg 56, (Tel. 0751/3 59 57-0)
 88212 Ravensburg

Hinsichtlich etwa vorhandener unterirdischer
 Leitungen wird keine Gewähr übernommen

Antrag Nr.: 19416
 Bearbeiter : Michael Polak